PIANTA SOPPALCO

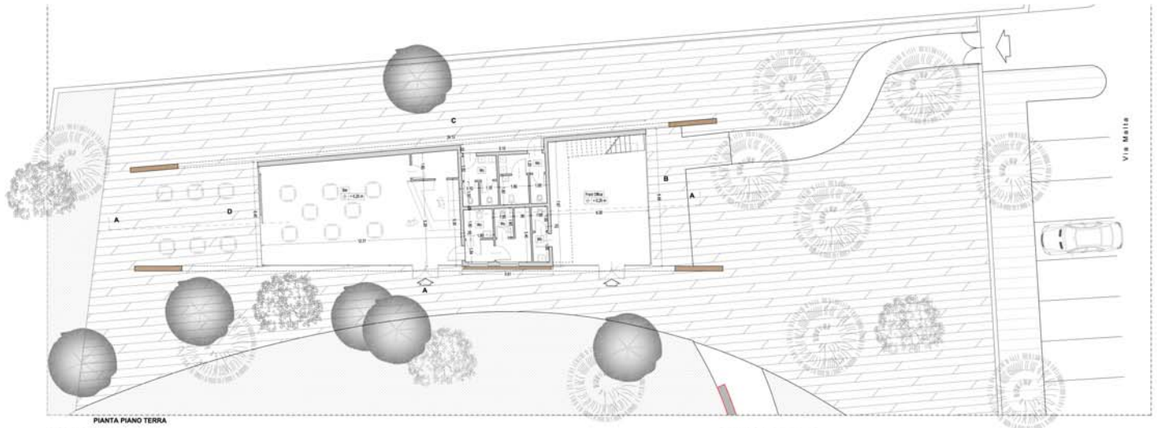

PIANTA PIANO TERRA

IMPIANTO IDRICO-FOGNANTE

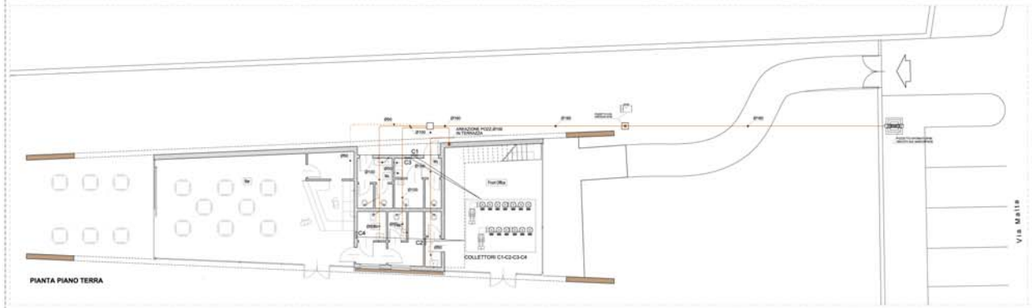

PIANTA PIANO TERRA

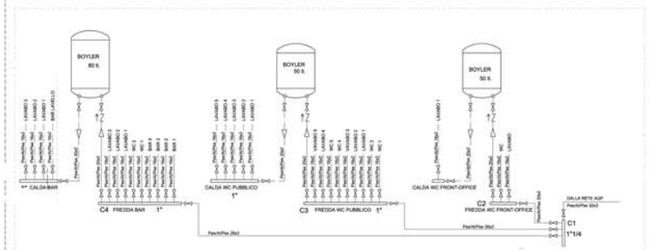

SCHEMA IDRICO

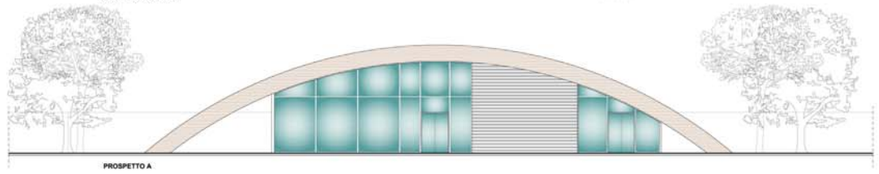

PROSPETTO A

PROSPETTO B

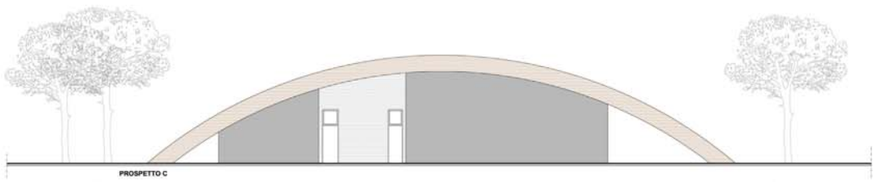

PROSPETTO C

PROSPETTO D

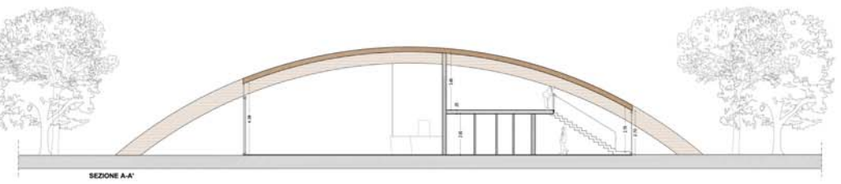

SEZIONE A-A'

IMPIANTO ELETTRICO

PIANTA PIANO TERRA

PIANTA SOPPALCO

LEGENDA

	QUADRO ELETTRICO		PRESA TV
	INTERRUTTORE UNIPOLARE		PRESA TELEFONICA
	PULSANTE CON SPIA		PRESA 10/16 A
	PUNTO LUCE A SOFFITTO		PRESA 10/16 A+INTERR. 16 A
	PUNTO LUCE A PARETE		Presa CEE 2 - 4 Poli +Terra 16A Interbloccata
	LAMPADA AUTOALIMENTATA		Presa CEE 2 Poli +Terra 16A Interbloccata
	RILEVATORE PRESENZA/MOVIM.		Scatola scopa ad accendo
	DEVIATORE		

COMUNE DI LECCE

PARCO URBANO DELL' EX PRESIDIO OSPEDALIERO "GALATEO" TRA VIA MALTA VIA F. CAMASSA E VIALE ROSSINI

PROGETTO - STRUTT. FRONT OFFICE, SERVIZI E BAR- PIANTA, SEZ., E PROSP. IMPIANTI - ELETTRICO, IDRICO E FOG.

Tavola n. A04

Scala 1:100

COMMITTENTE
PUGLIA VALORE IMMOBILIARE SRL

IL R.U.P.
Arch. Carmela D'Onghia

PROGETTISTA
Ing. Edmondo Scrimieri

PROGETTO ESECUTIVO

ELABORATO