COMUNE DI LECCE

OGGETTO
PARCO URBANO DELL' EX PRESIDIO OSPEDALIERO "GALATEO"
TRA VIA MALTA VIA F. CAMASSA E VIALE ROSSINI

ELABORATO
PROGETTO - ANFITEATRO
PIANTE, SEZIONI E PROSPETTI

Tavola n.
A05

Scala
1:100 - 1:25

PROGETTO ESECUTIVO

COMMITTENTE
PUGLIA VALORE IMMOBILIARE SRL

IL R.U.P.
Arch. Carmela D'Onghia

PROGETTISTA
Ing. Edmondo Scrimieri

via Manfredi, 12 - 73100 Lecce
tel. 0832 309909 - fax 0832 1920xx
mail - edmondo.scrimieri@tin.it
pec - edmondo.scrimieri@ingpec.eu

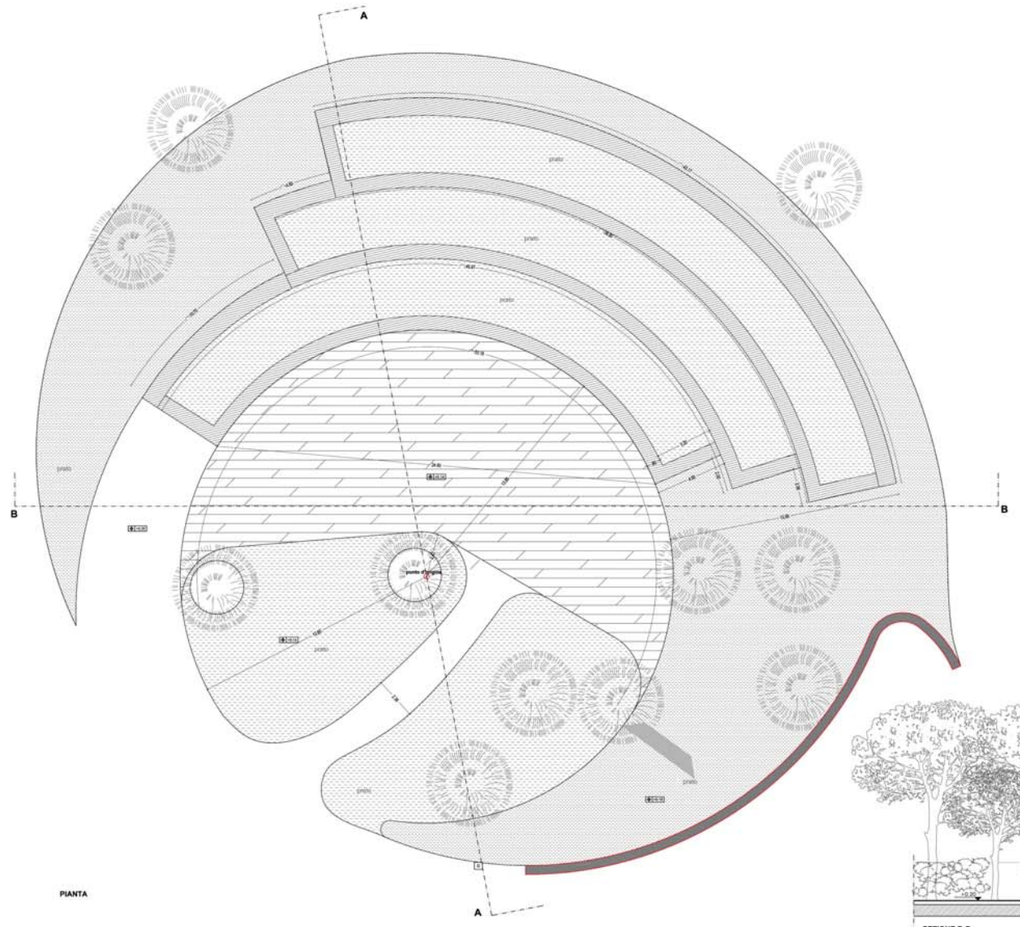

PIANTA

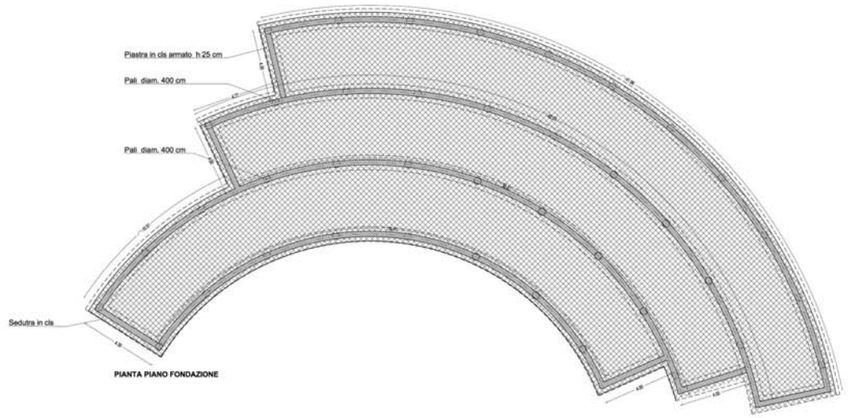

PIANTA PIANO FONDAZIONE

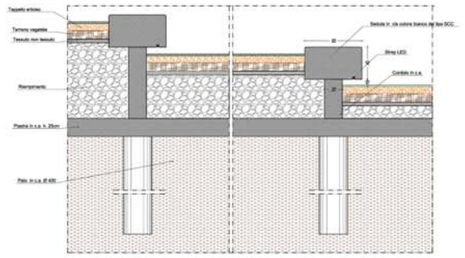

PARTICOLARE 1 scala 1:25

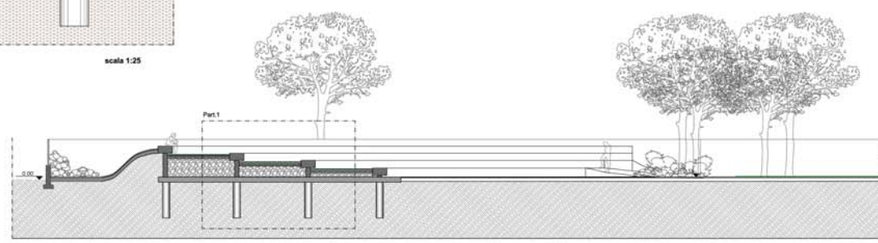

SEZIONE A-A

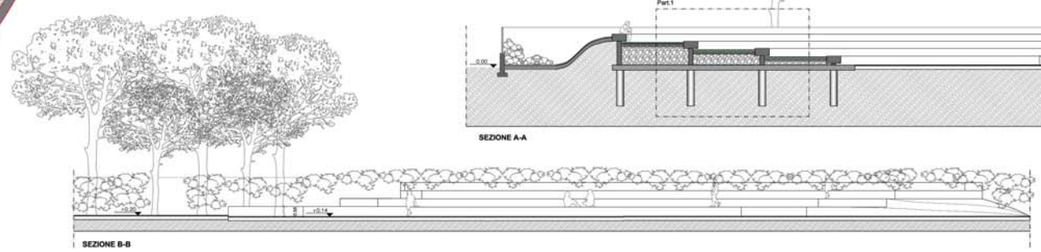

SEZIONE B-B