ORTOFOTO

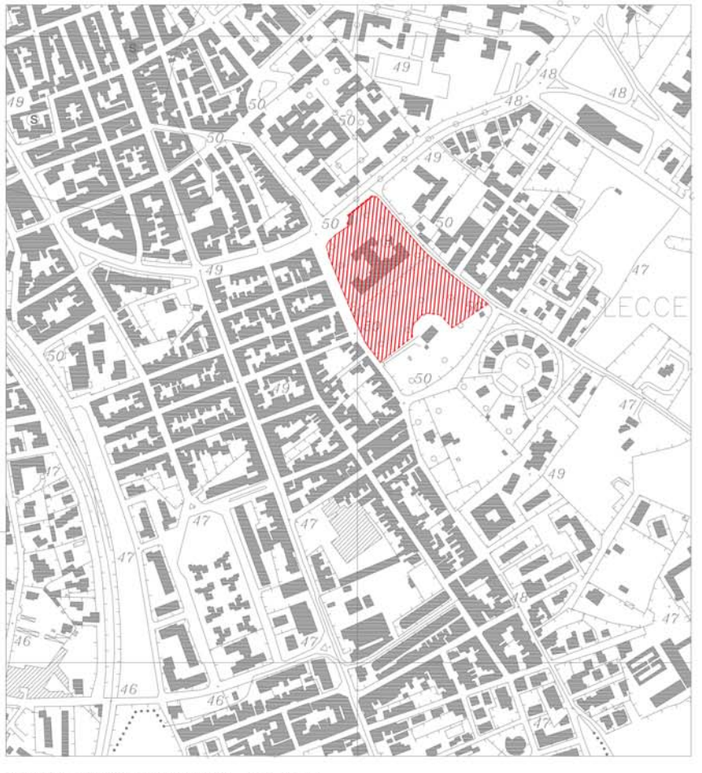

STRALCIO AEROFOTOGRAMMETRICO scala 1:5000

Legenda

F 26 **F26 Attrezzature sanitarie ed ospedaliere - mq 16.516**

F14 **F14 Verde attrezzato - mq 2130**

Verde privato o di pertinenza di edifici di interesse collettivo - mq 14.369

Delimitazione intero lotto - mq 33.015

COMUNE DI LECCE

OGGETTO

PARCO URBANO DELL' EX PRESIDIO OSPEDALIERO "GALATEO"
TRA VIA MALTA VIA F. CAMASSA E VIALE ROSSINI

PROGETTO ESECUTIVO

ELABORATO

INQUADRAMENTO URBANISTICO

Tavola n. **A01**

Scala **1:1000 - 1:2000**

COMMITTENTE
PUGLIA VALORE IMMOBILIARE SRL

IL R.U.P.
Arch. Carmela D'Onghia

PROGETTISTA
Ing. Edmondo Scrimieri

Dott. Ing. Edmondo SCRIMIERI n° 999 Sezione A - Settore: Civile Ambientale Industriale Informazione

via Manfredi, 12 - 73100 Lecce
tel. 0832 306809 - fax 0832 1830432
mail - edmondo.scrimieri@tin.it
pec - edmondo.scrimieri@ingpec.eu

A norma di legge, il presente disegno non può essere riprodotto, né consegnato a terzi, né utilizzato per scopi diversi da quello di destinazione, senza l'autorizzazione scritta di questo studio tecnico che ne detiene la proprietà.

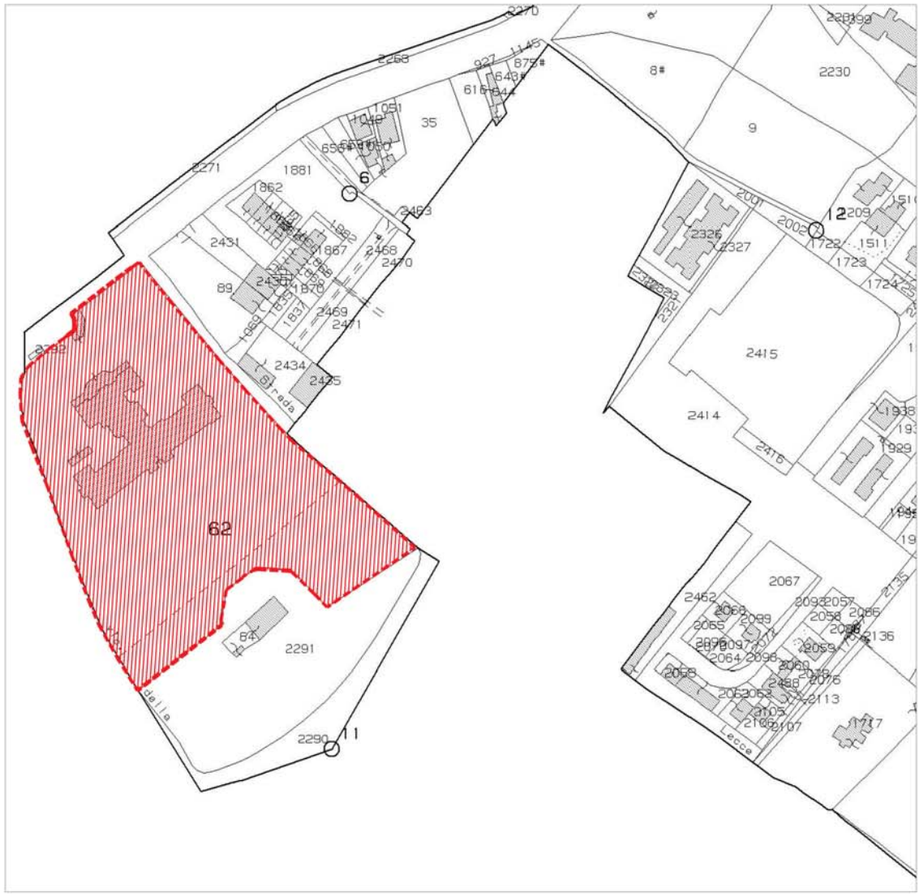

STRALCIO CATASTALE scala 1:2000

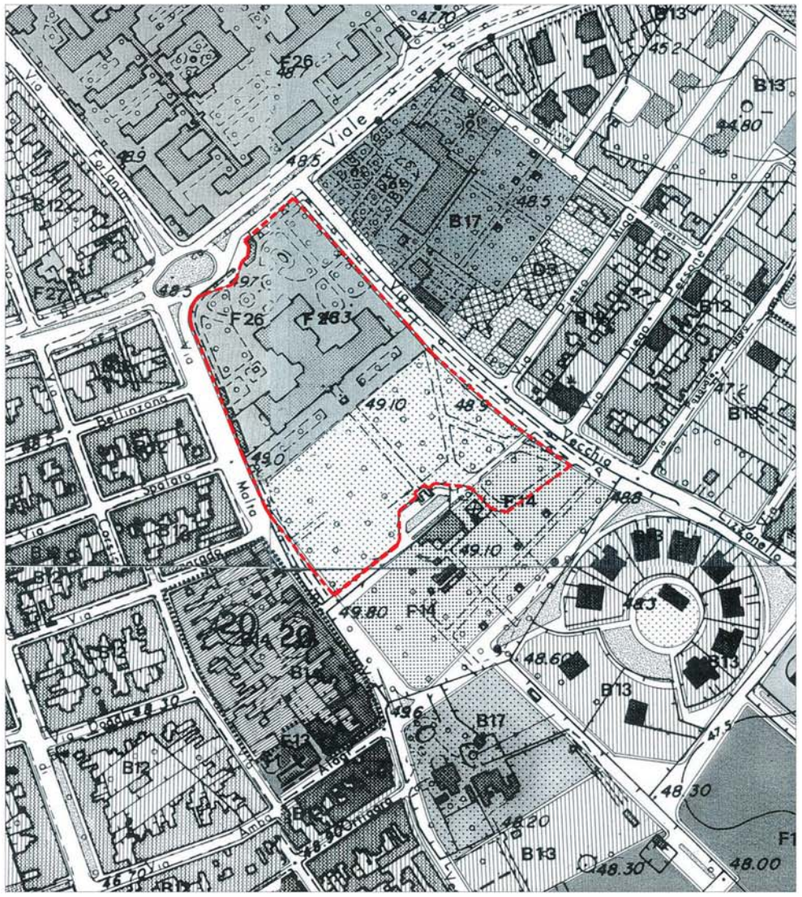

STRALCIO PRG scala 1:2000