LEGENDA

- prato
- terra solida
- ciottoli di fiume
- cemento fotocatalitico
- pavimentazione antitrauma in gomma
- marciapiede
- sedute cls
- n° 11 cestini portarifiuti-gettacigarette
- n° 7 portabici
- n° 19 salvapiante
- n° 2 fontane acque potabile
- n° 1 postazione interattiva

LOTTO D'INTERVENTO MQ 18.474

LEGENDA BOTANICA

- oleandri
- schinus molle
- pino d'aleppo
- leccio
- cercis siliquastrum
- ligustrum
- troene
- pitosporo
- cedro
- eucaliptus

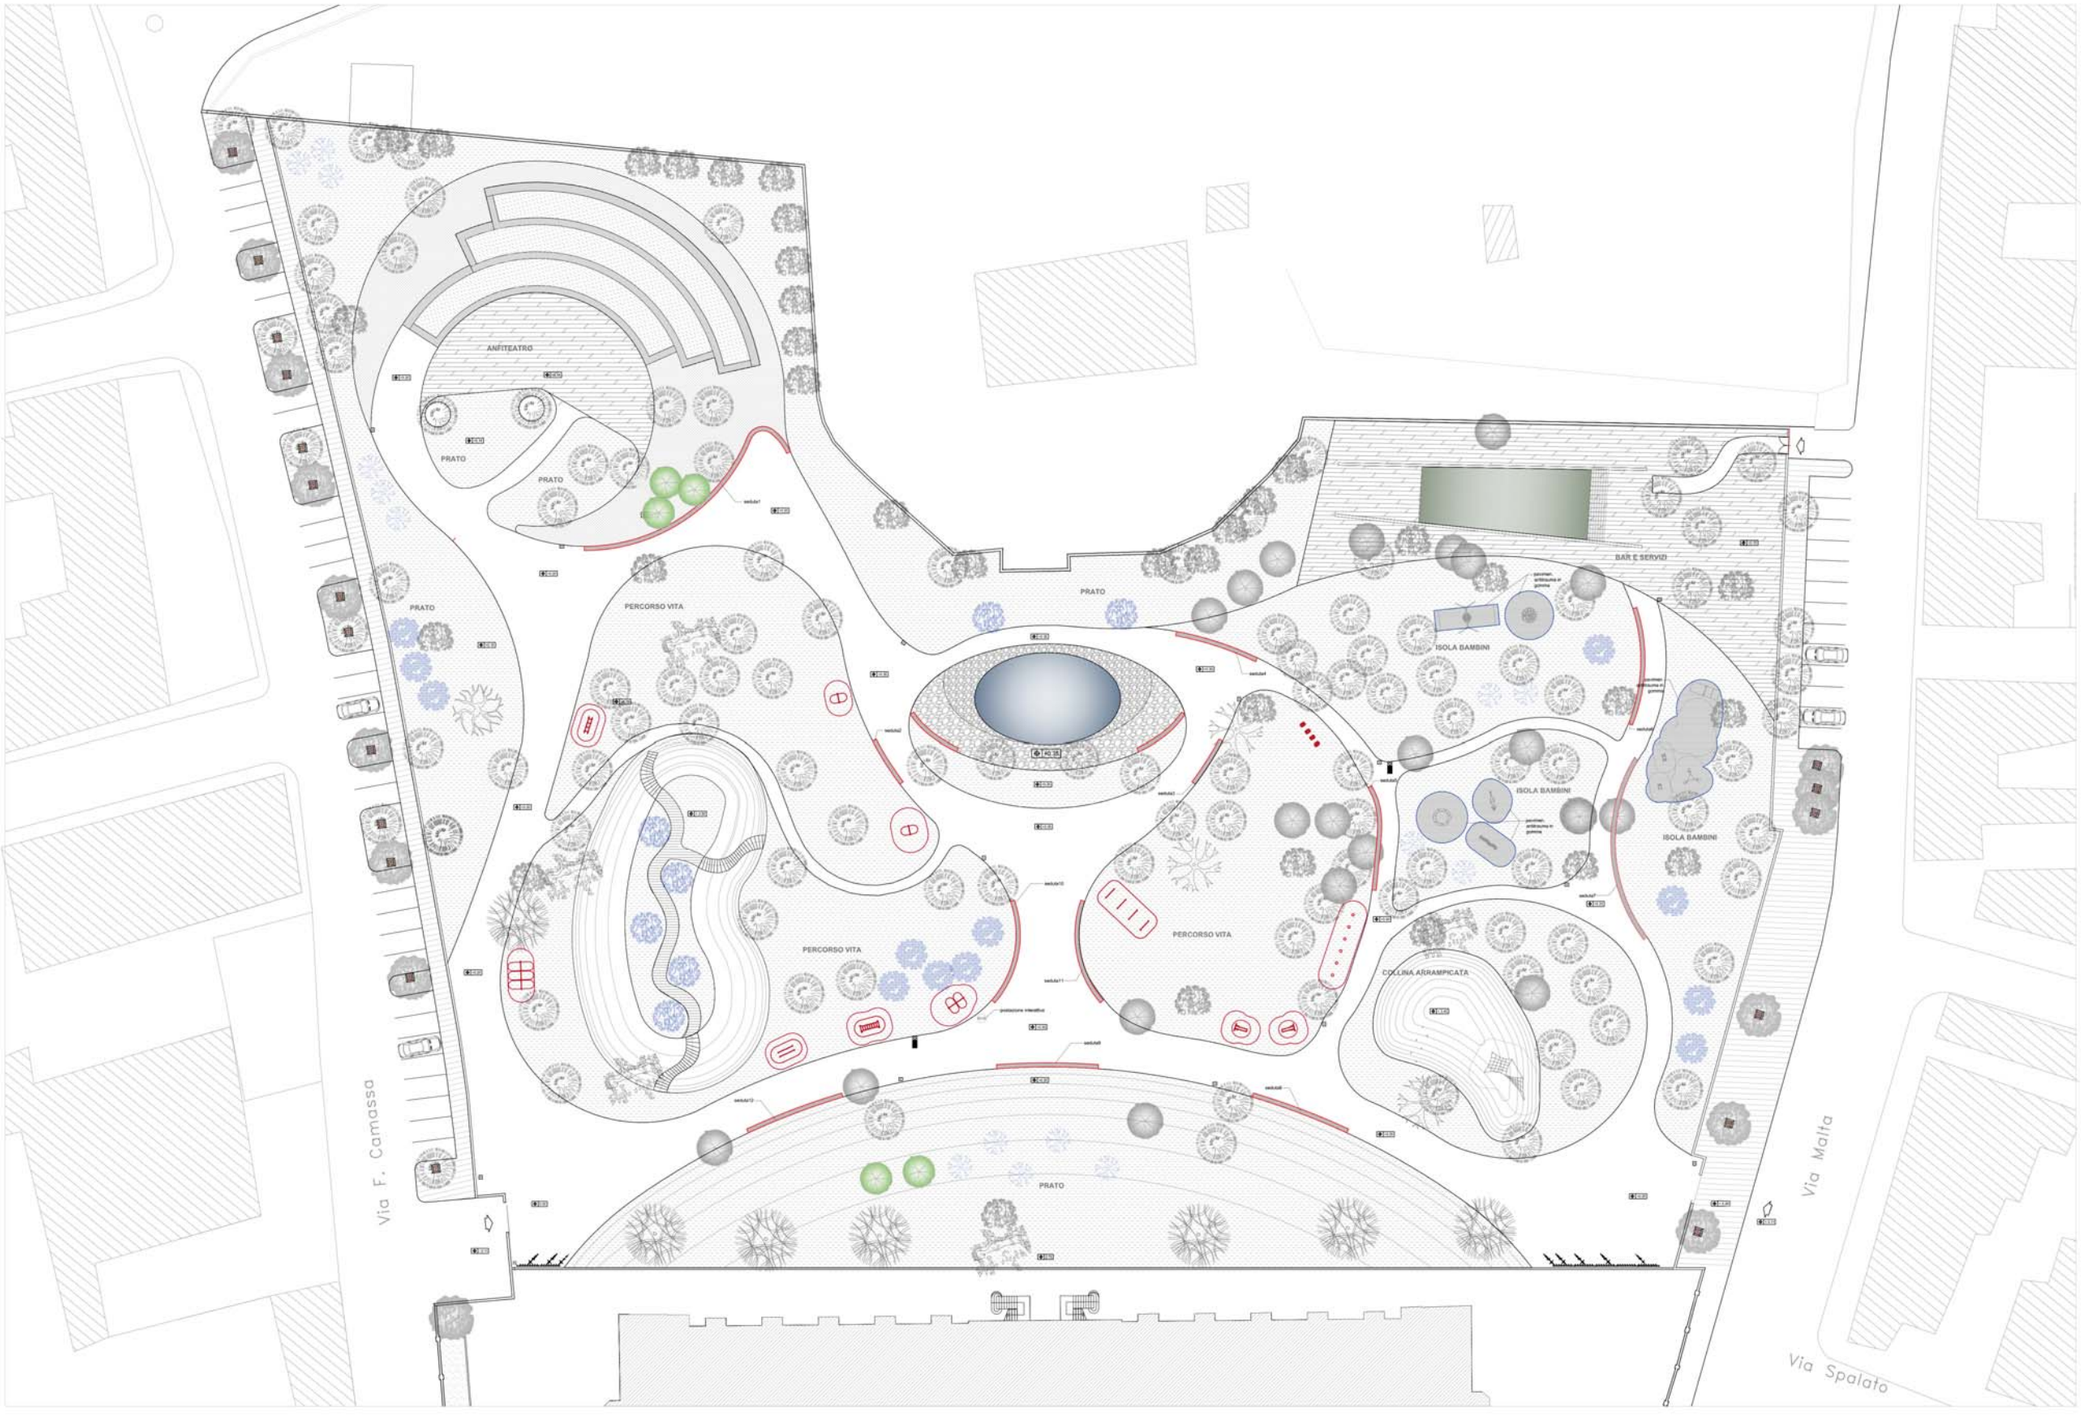


COMUNE DI LECCE

OGGETTO

PARCO URBANO DELL' EX PRESIDIO OSPEDALIERO "GALATEO"
TRA VIA MALTA VIA F. CAMASSA E VIALE ROSSINI

ELABORATO

PROGETTO
PLANIMETRIA GENERALE

Tavola n. A03

Scala 1:250

COMMITTENTE

PUGLIA VALORE IMMOBILIARE SRL

IL R.U.P.
Arch. Carmela D'Onghia

PROGETTISTA

Ing. Edmondo Scrimieri

via Manfredi, 12 - 73100 Lecce
tel. 0832 306609 - fax 0832 1830432
mail - edmondo.scrimieri@tin.it
pec - edmondo.scrimieri@ingpec.eu

PROGETTO ESECUTIVO

ELABORATO

A norma di legge, il presente disegno non può essere riprodotto, né consegnato a terzi, né utilizzato per scopi diversi da quello di destinazione, senza l'autorizzazione scritta di questo studio tecnico che ne detiene la proprietà