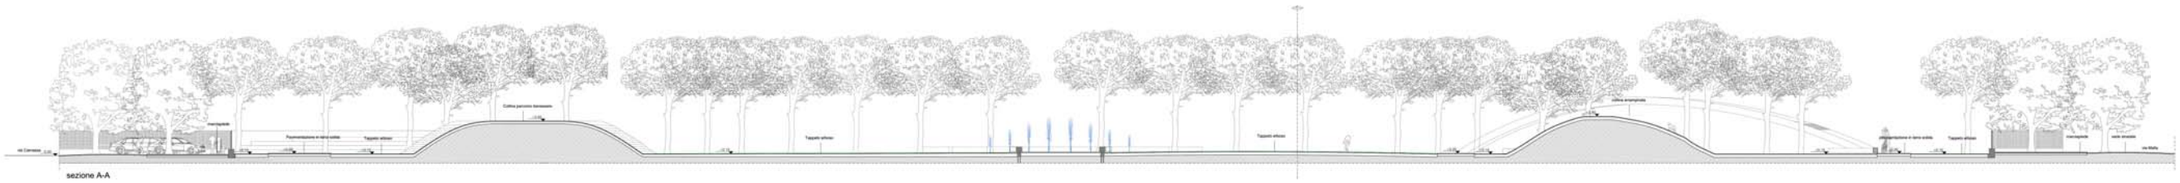

sezione A-A

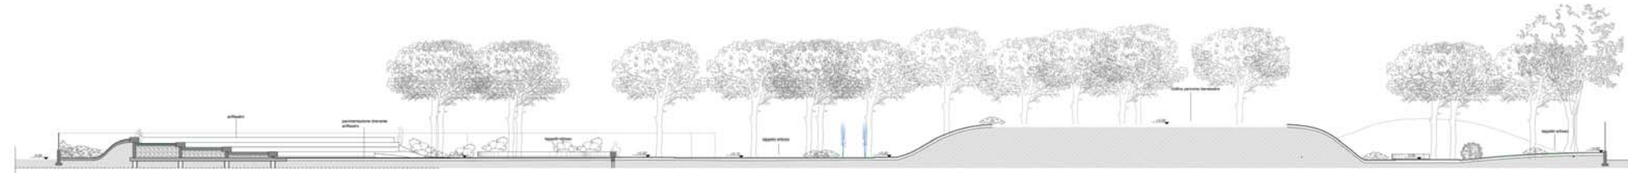

sezione B-B

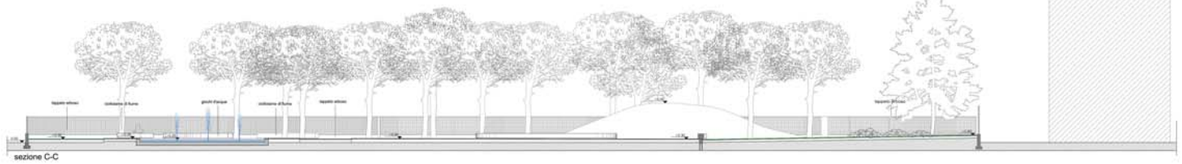

sezione C-C

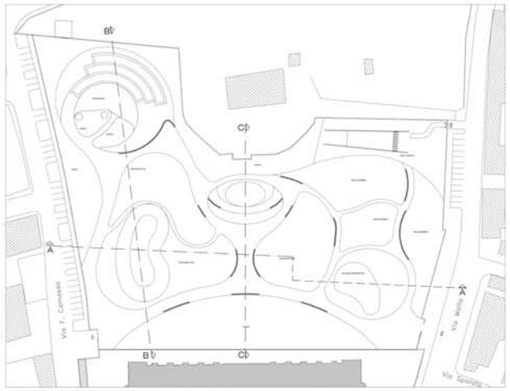

Planimetria generale con indicazione sezioni
rapp. 1:500

COMUNE DI LECCE

OGGETTO:
PARCO URBANO DELL' EX PRESIDIO OSPEDALIERO "GALATEO"
TRA VIA MALTA VIA F. CAMASSA E VIALE ROSSINI

PROGETTO ESECUTIVO

ELABORATO

CONTENUTO:
PROGETTO
PROFILI E SEZIONI

Tavola n.
A06

Scala:
1:500 - 1:100

COMMITTENTE:
PUGLIA VALORE IMMOBILIARE SRL

IL R.U.P.
Arch. Carmela D'Onghia

PROGETTISTA
Ing. Edmondo Sorrenti

© Il presente progetto è protetto dalle norme sul diritto d'autore. Ne è vietata la riproduzione, la diffusione e la modifica senza autorizzazione scritta.