GRIGLIA DI RIFERIMENTO
(passo 2mt)

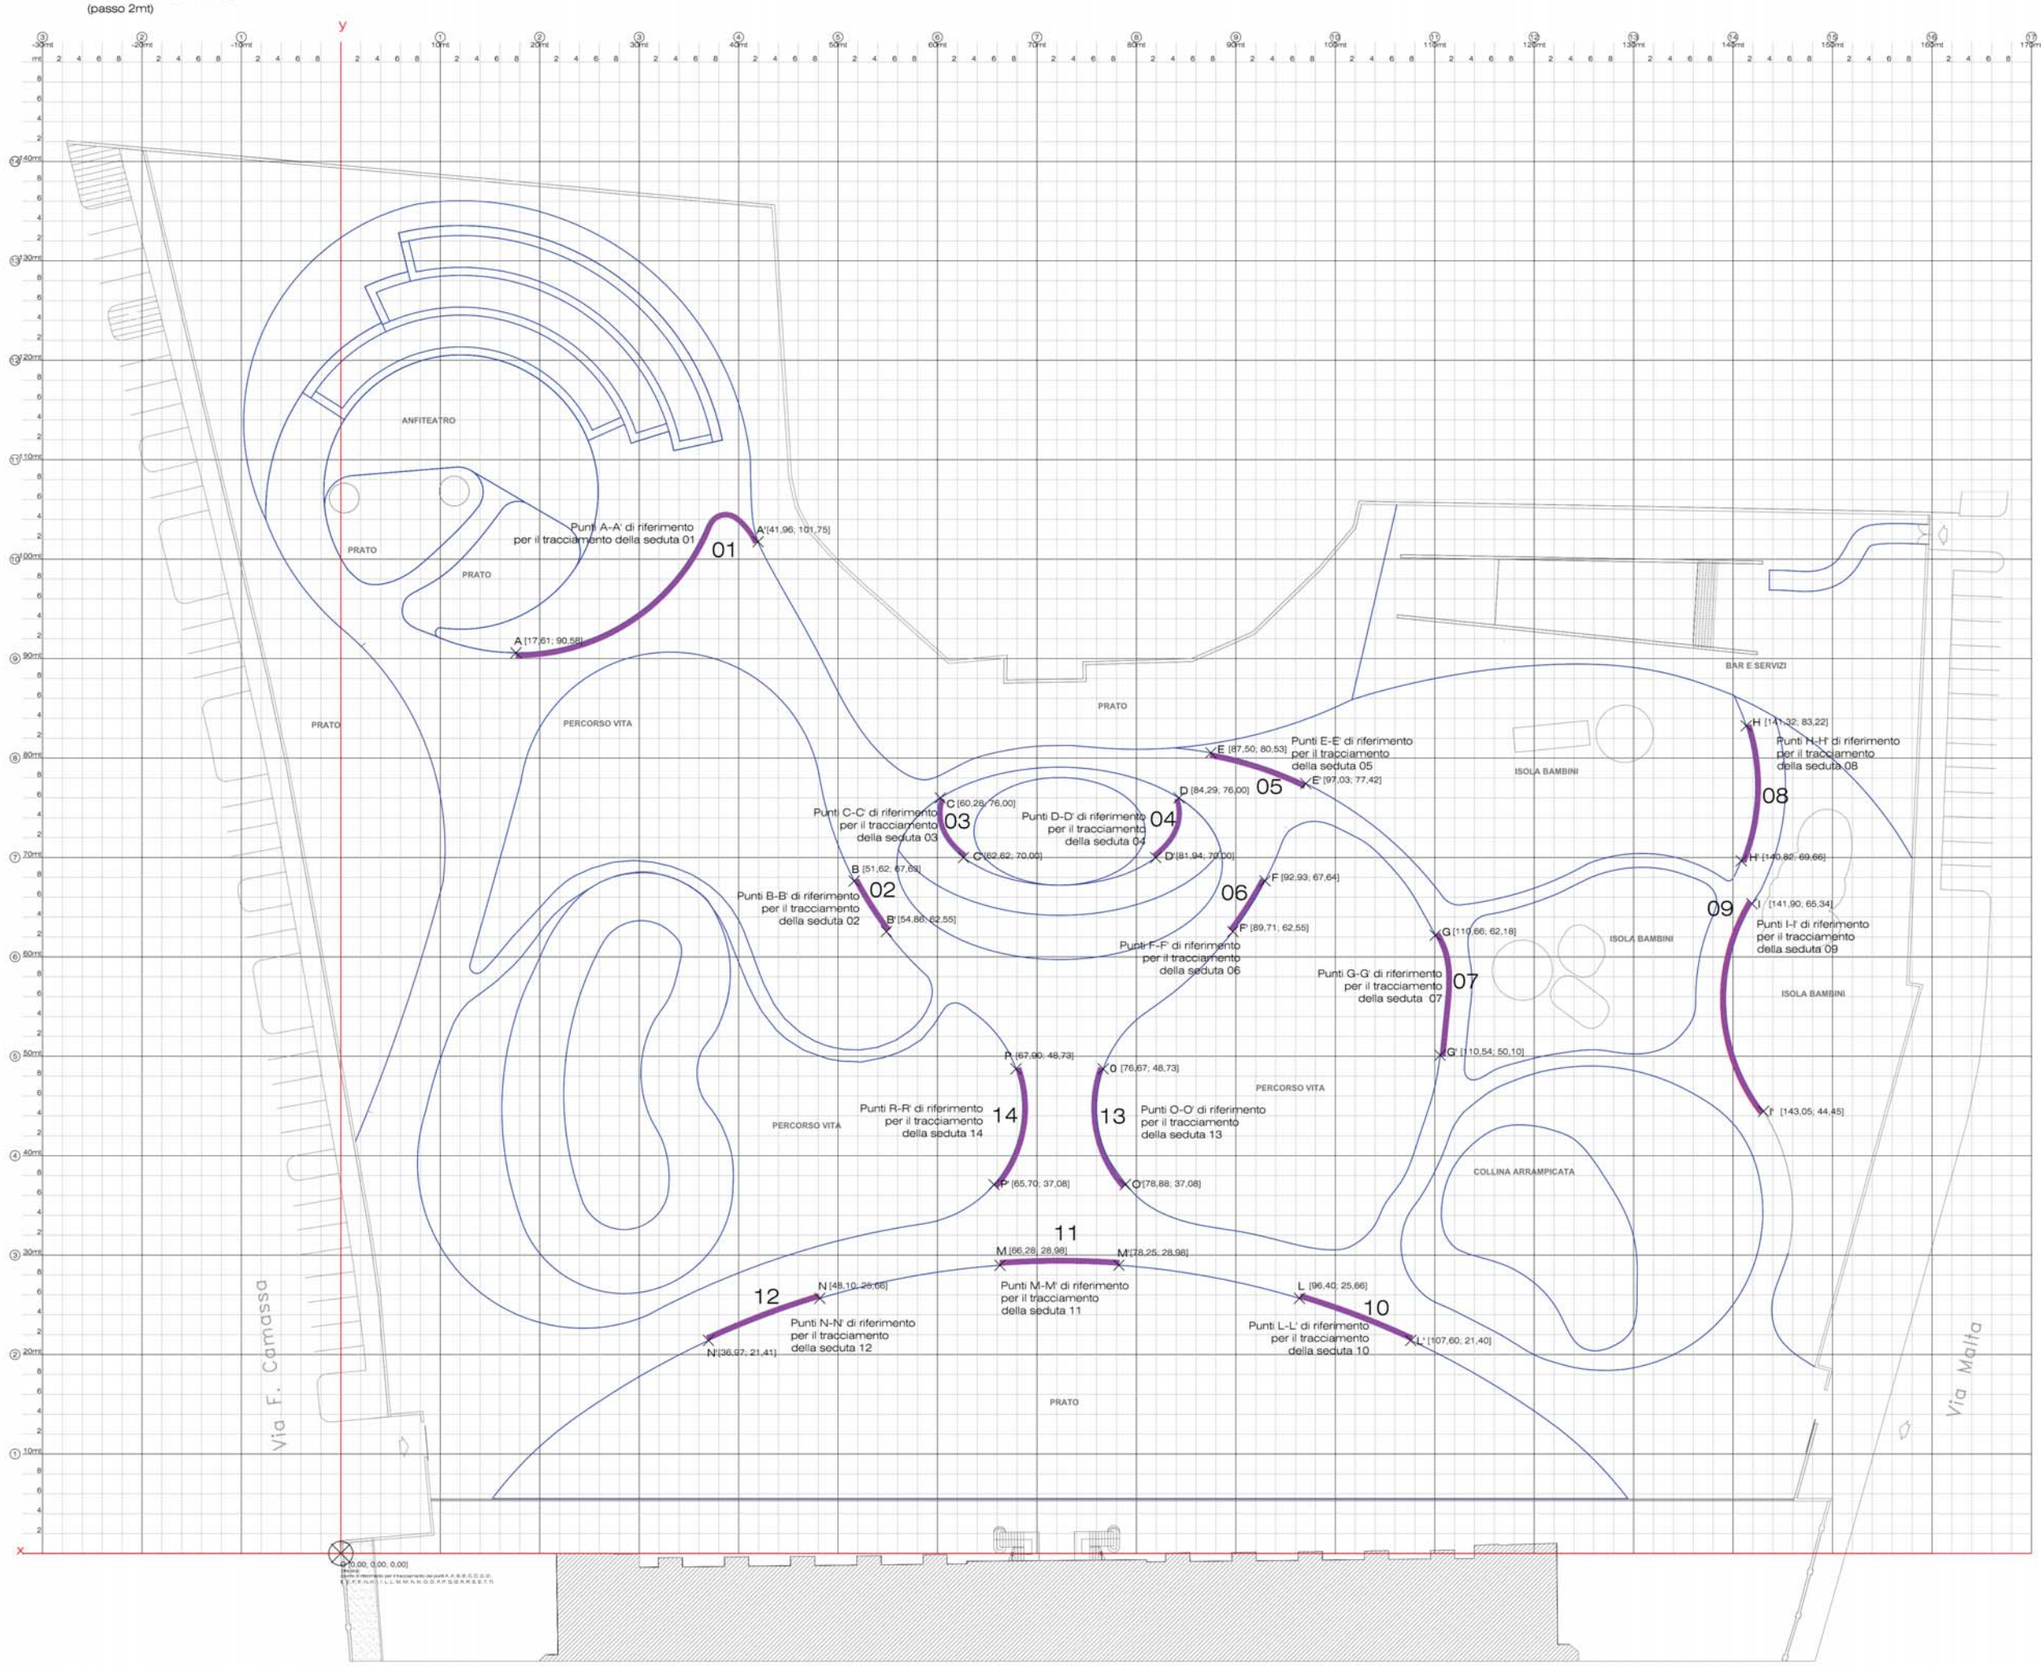

COMUNE DI LECCE

OGGETTO
PARCO URBANO DELL' EX PRESIDIO OSPEDALIERO "GALATEO"
TRA VIA MALTA VIA F. CAMASSA E VIALE ROSSINI

PROGETTO ESECUTIVO

ELABORATO
PROGETTO
PIANTA E PROFILI DELLE SEDUTE

Tavola n.
A09

Scala
1:250

ELABORATO

COMMITTENTE
PUGLIA VALORE IMMOBILIARE SRL

IL R.U.P.
Arch. Carmela D'Onghia

PROGETTISTA
Ing. Edmondo Scrimieri

via Manfredi, 12 - 73100 Lecce
tel. 0832 308609 - fax 0832 1830432
mail - edmondo.scrimieri@tin.it
pec - edmondo.scrimieri@ingpec.eu

A norma di legge, il presente disegno non può essere riprodotto, né consegnato a terzi, né utilizzato per scopi diversi da quello di destinazione, senza l'autorizzazione scritta di questo studio tecnico che ne detiene la proprietà