LEGENDA

- n° 11 cestini portarifiuti-gettasigarette
- n° 7 portabici
- n° 20 salvapiante
- n° 2 fontane acqua potabile

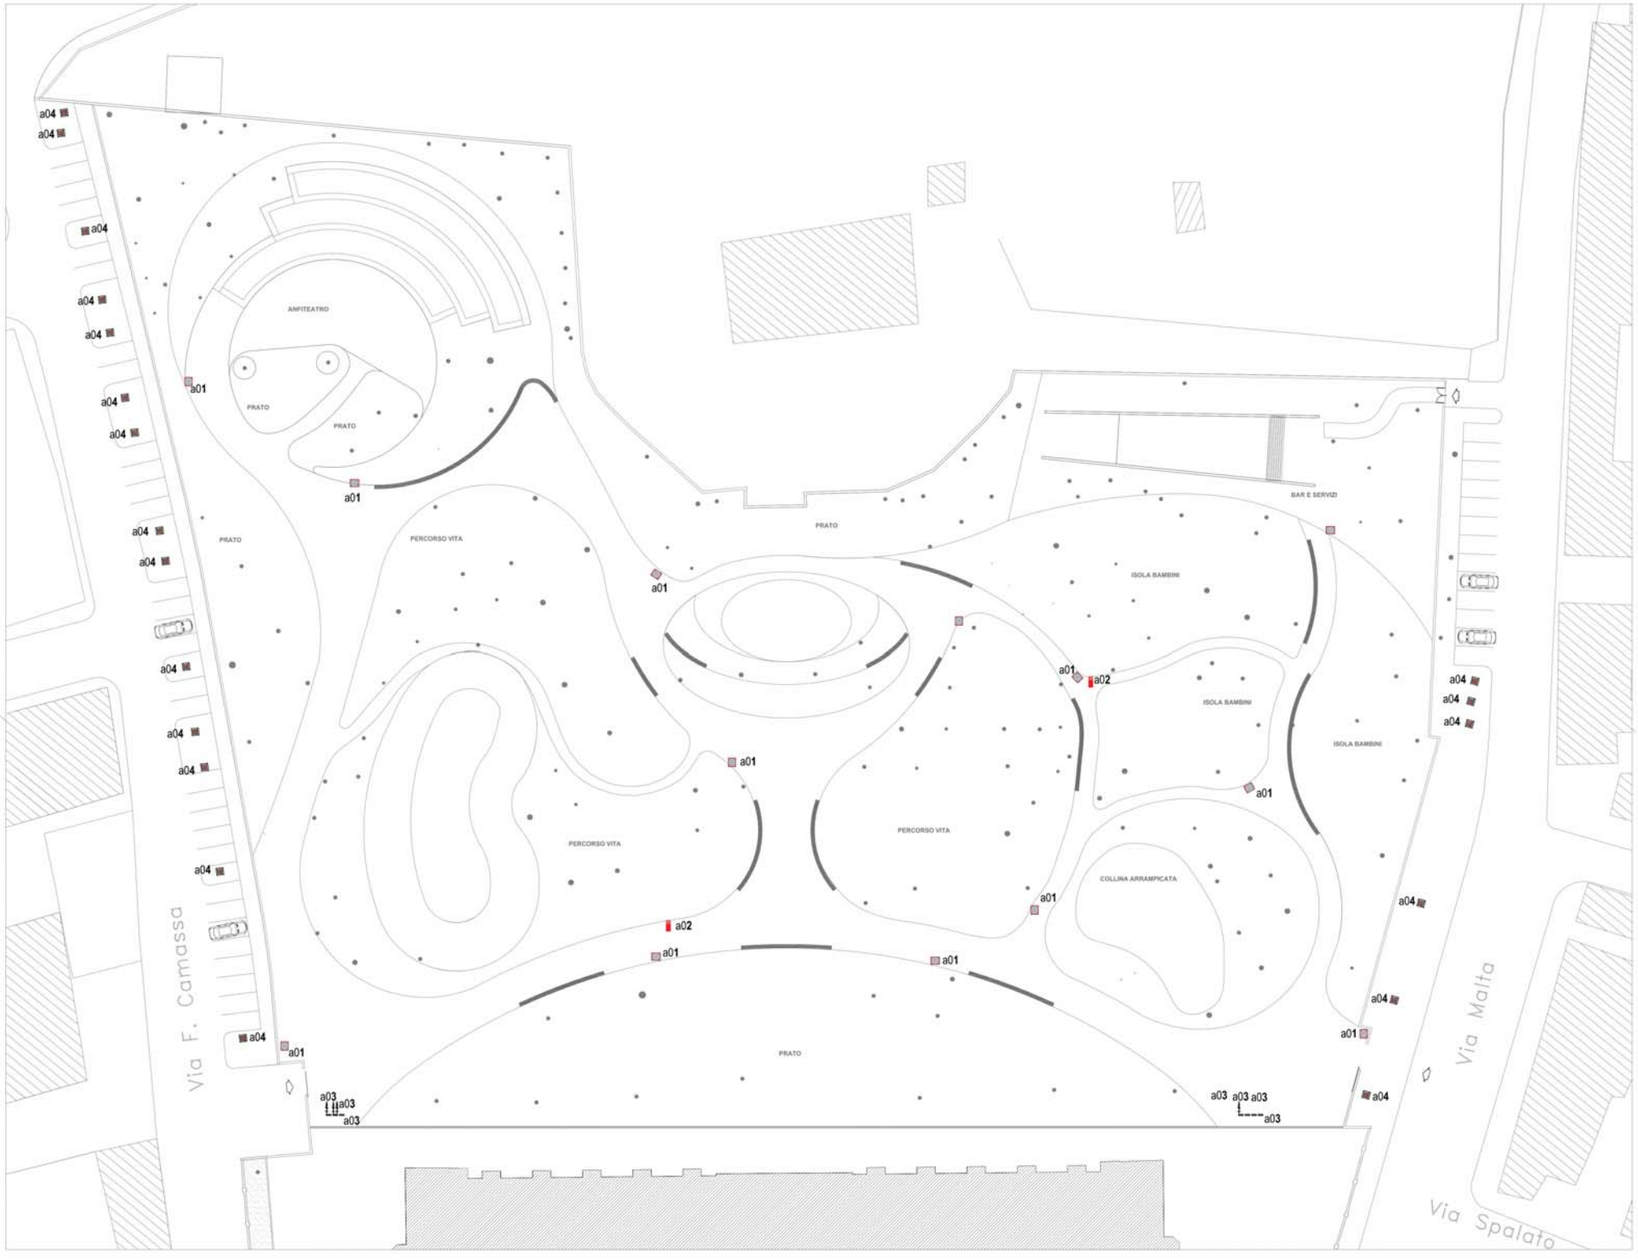

ABACO DELL'ARREDO URBANO

codice	descrizione	dimensione (in cm)	materiale	quantita'	pianta prospetto	immagine
a01	**cestini portarifiuti gettasigarette**	36,9x31,3 h: 94.2	lamiera di acciaio EN10111DD1	11		
a02	fontanella acqua potabile	Ø 15 h: 100	acciaio inossidabile	2		
a03	porta bicicletta	210x665 h: 70	acciaio EN10111DD1	7		
a04	griglia per alberi	98x98 h: 10	ferro	20		

COMUNE DI LECCE

OGGETTO
PARCO URBANO DELL' EX PRESIDIO OSPEDALIERO "GALATEO"
TRA VIA MALTA VIA F. CAMASSA E VIALE ROSSINI

PROGETTO ESECUTIVO

ELABORATO

CONTENUTO
PROGETTO
PLANIMETRIA, ABACO ARREDO URBANO E SCHEDE TECNICHE

Tavola n. A13

Scala 1:250

COMMITTENTE
PUGLIA VALORE IMMOBILIARE SRL

IL R.U.P.
Arch. Carmela D'Onghia

PROGETTISTA
Ing. Edmondo Scrimieri

via Manfredi, 12 - 73100 Lecce
tel. 0832 308609 - fax 0832 1930430
mail - edmondo.scrimieri@ing.it
pec - edmondo.scrimieri@ingpec.eu