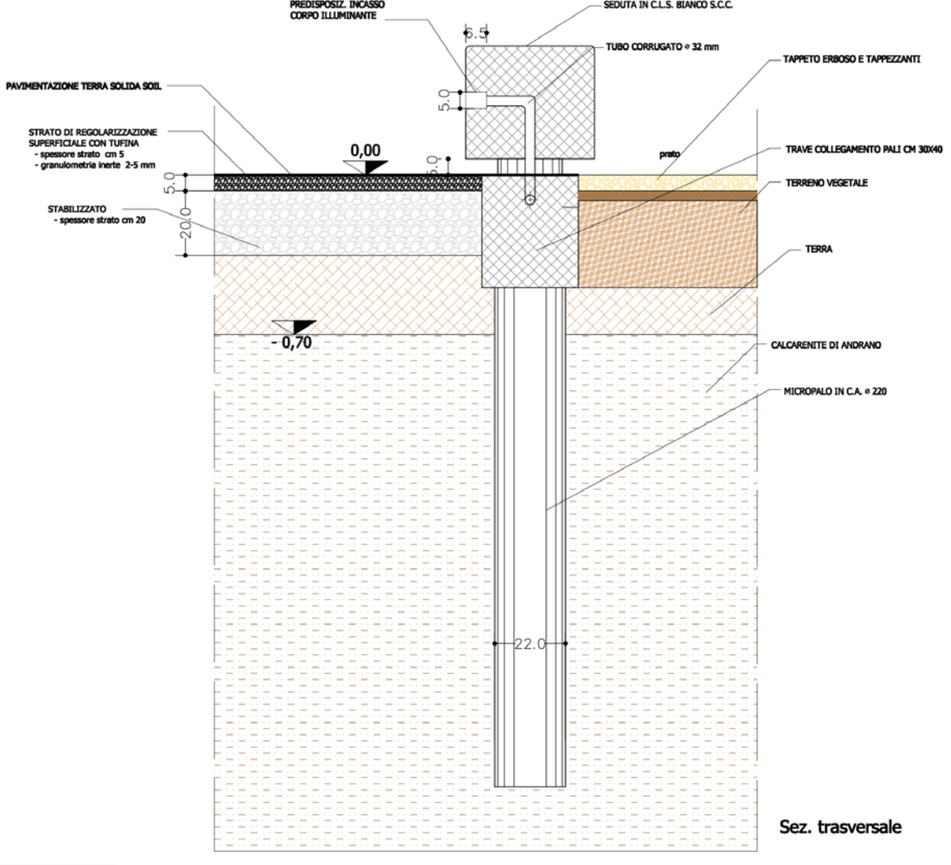

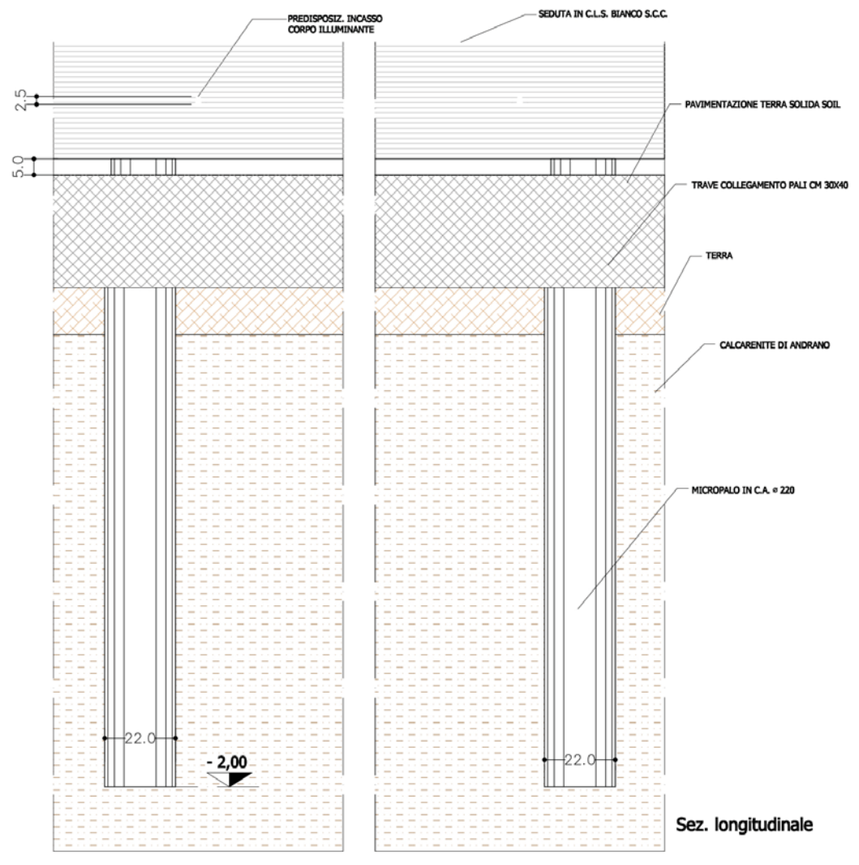

COMUNE DI LECCE

OGGETTO

PARCO URBANO DELL' EX PRESIDIO OSPEDALIERO "GALATEO"
TRA VIA MALTA VIA F. CAMASSA E VIALE ROSSINI

PROGETTO ESECUTIVO

ELABORATO

PROGETTO
PARTICOLARI COSTRUTTIVI

Tavola n.
A14

Scala
1:10

ELABORATO

COMMITTENTE
PUGLIA VALORE IMMOBILIARE SRL

IL R.U.P.
Arch. Carmela D'Onghia

PROGETTISTA
Ing. Edmondo Scrimieri

via Manfredi, 12 - 73100 Lecce
tel. 0832 308809 - fax 0832 1830432
mail - edmondo.scrimieri@tin.it
pec - edmondo.scrimieri@ingpec.eu

A norma di legge, il presente disegno non può essere riprodotto, né consegnato a terzi, né utilizzato per scopi diversi da quello di destinazione, senza l'autorizzazione scritta di questo studio tecnico che ne detiene la proprietà.

1 PARTICOLARE SEDUTA

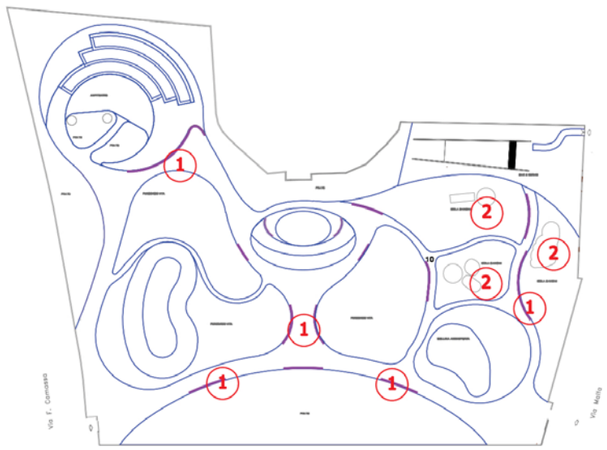

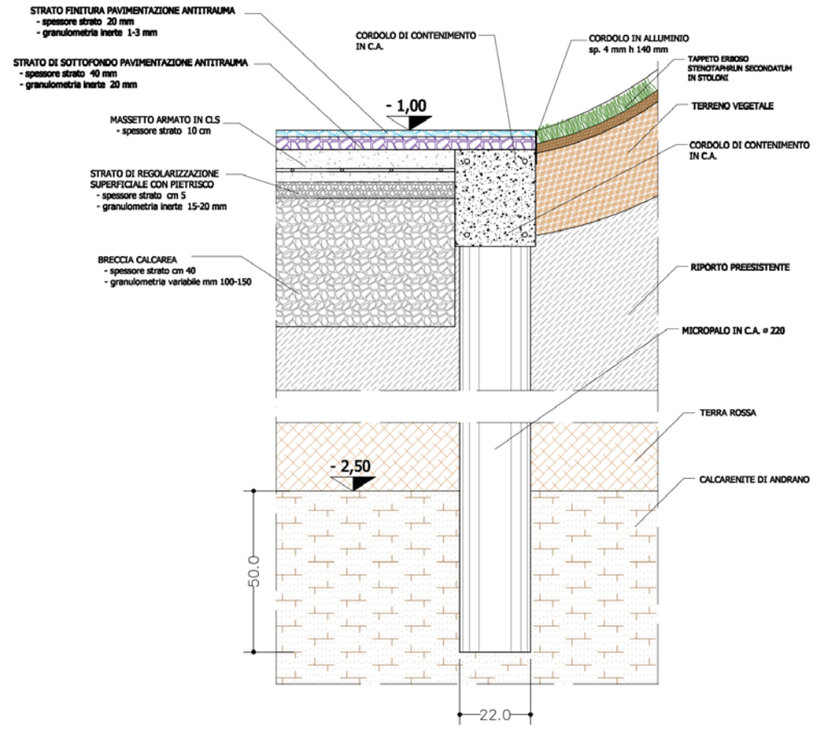

2 PARTICOLARE ATTACCO GOMMA - PRATO