LEGENDA BOTANICA

Alberi esistenti

- oleandri
- schinus molle
- pino d'aleppo
- leccio
- cercis siliquastrum
- ligustrum
- troene
- pittosporo
- cedro
- eucalyptus

Alberi ad integrazione

- ligustrum tinus (5)
- ceratonia siliqua (6)
- punica granatum (14)
- cercis siliquastrum (6)
- citrus limon (5)
- arbutus unedo (9)
- cinnamomum camphora (7)

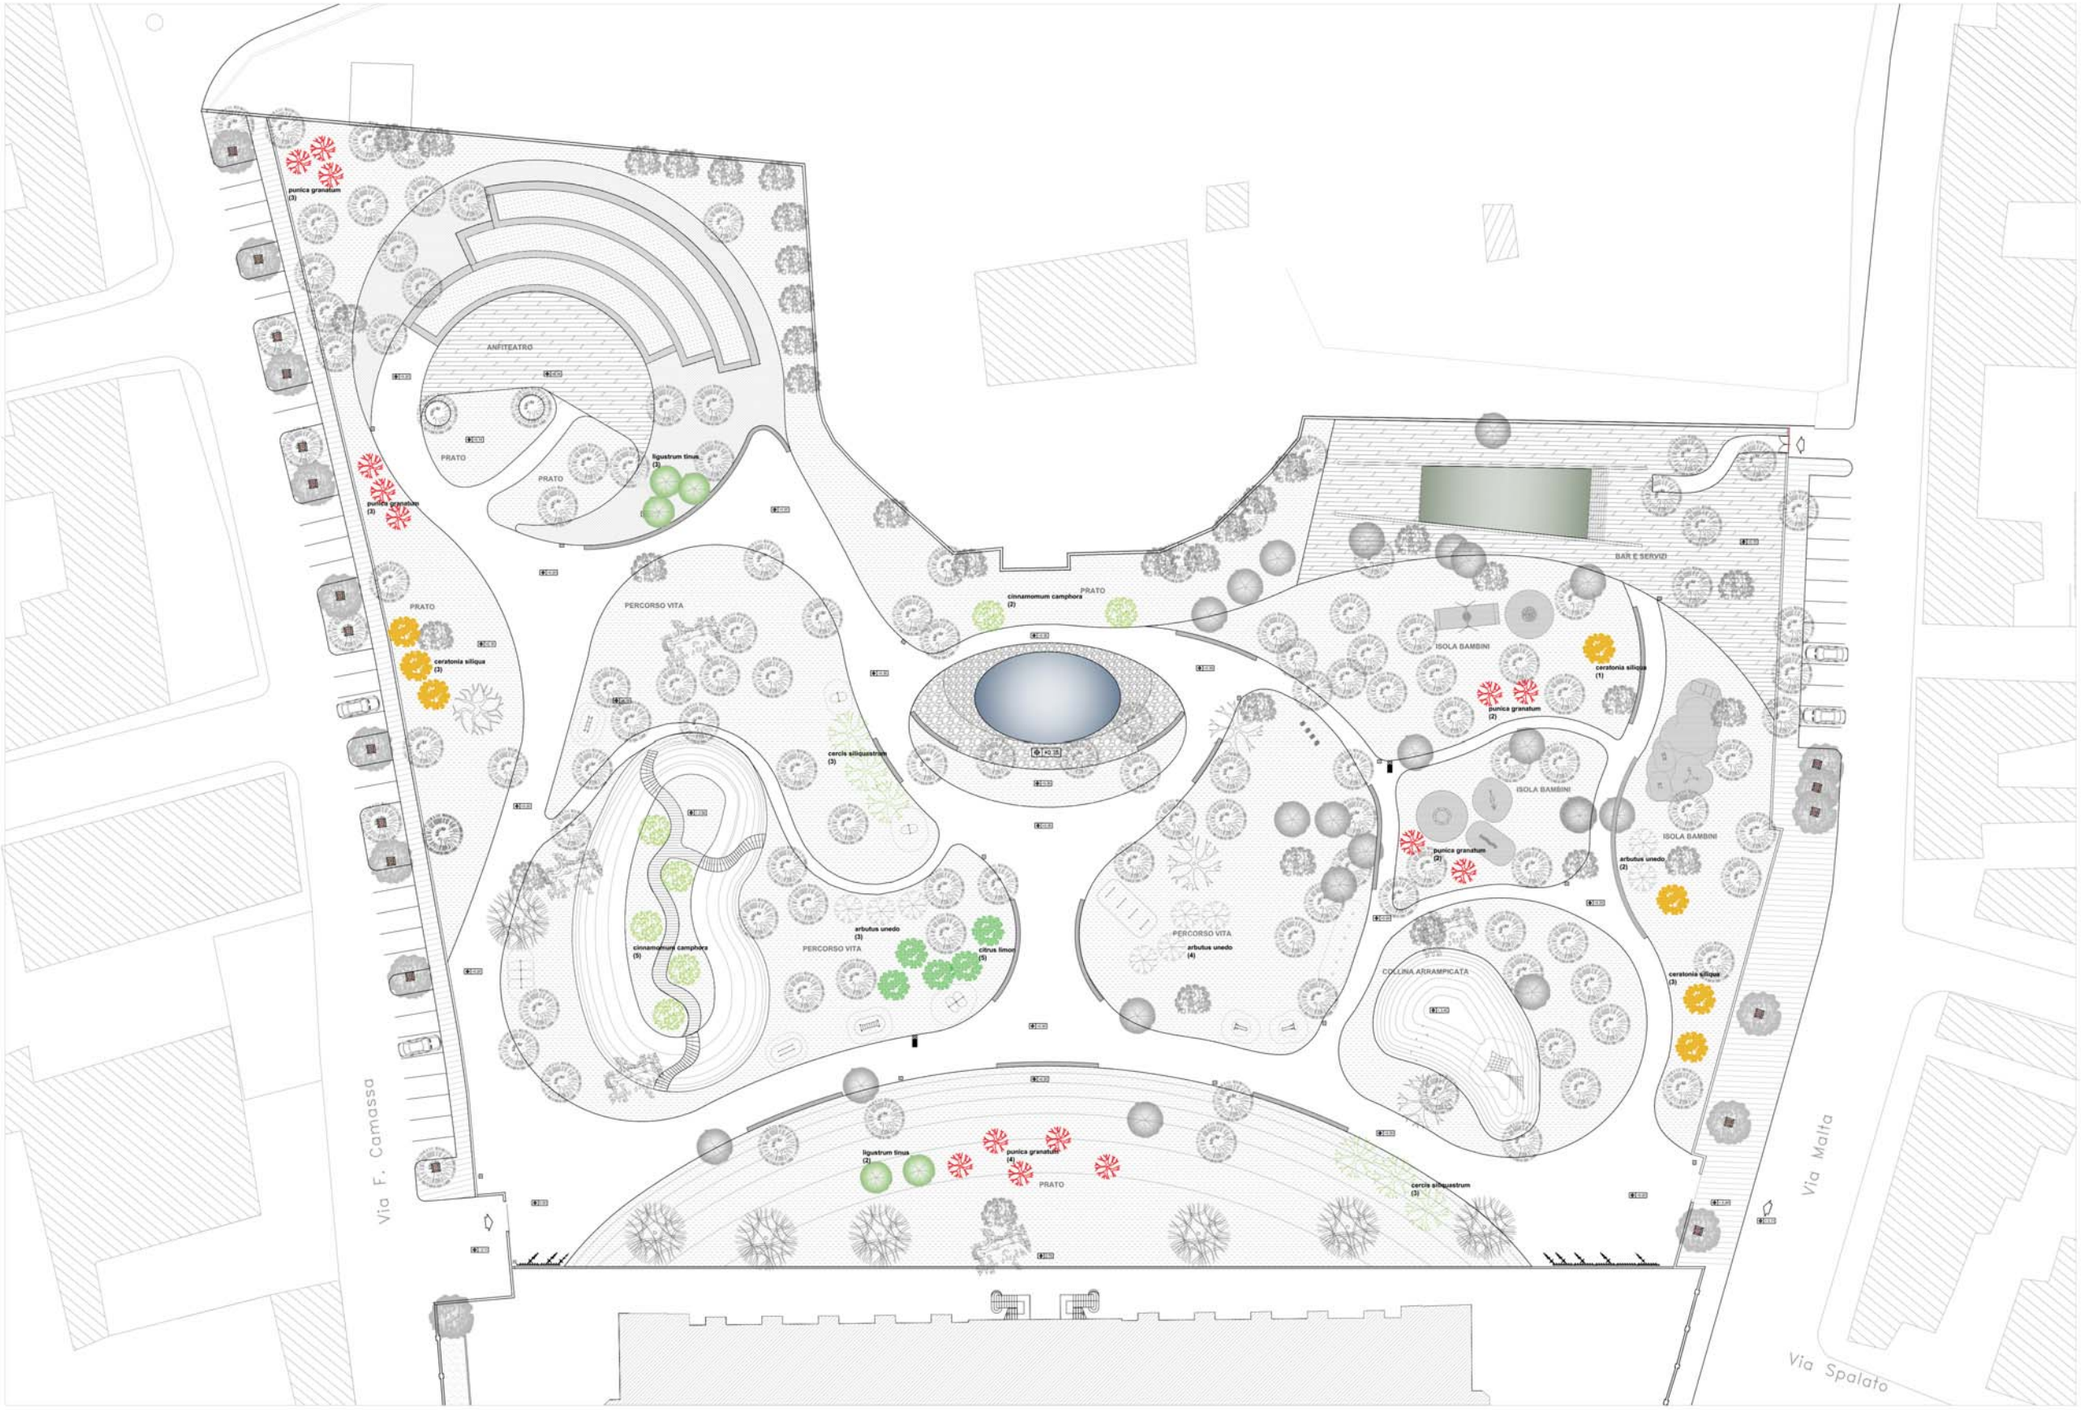

COMUNE DI LECCE

OGGETTO

PARCO URBANO DELL' EX PRESIDIO OSPEDALIERO "GALATEO"
TRA VIA MALTA VIA F. CAMASSA E VIALE ROSSINI

PROGETTO ESECUTIVO

ELABORATO

PROGETTO - SISTEMAZIONE A VERDE
Composizione vegetazionale - Alberi

Tavola n. V01

Scala 1:250

ELABORATO

COMMITTENTE
PUGLIA VALORE IMMOBILIARE SRL

IL R.U.P.
Arch. Carmela D'Onghia

PROGETTISTA
Ing. Edmondo Scrimieri

via Manfredi, 12 - 73100 Lecce
tel. 0832 339809 - fax 0832 1830432
mail - edmondo.scrimieri@tin.it
pec - edmondo.scrimieri@ingpec.eu

A norma di legge, il presente disegno non può essere riprodotto, né consegnato a terzi, né utilizzato per scopi diversi da quello di destinazione, senza l'autorizzazione scritta di questo studio tecnico che ne detiene la proprietà.