LEGENDA BOTANICA

Arbusti e cespugli

- durante ellisia (20)
- euphorbia characias (25)
- euryops pectnatus (35)
- pistacia lentiscus (50)
- polygala myrtifolia (40)
- santolina chamaecy parissus (5)
- teucrium fruticans (50)
- acanthus mollis (100)
- agapanthus orientalis (100)
- agapanthus umbellata blu (90)
- erigeron karvinskianus (50)
- gaura lindheimeri (30)
- RAMPICANTI (poligonum baldschuanicum, passiflora cerulea, rincosperrmum, bungavillea)

Essenze erbacee

- liriope muscari (30)
- senecio fusallaginea (60)
- ruscus hipoglossum (30)
- tulbaghia violacea (50)
- waldsteinia ternata (30)
- miscanthus sinensis "adagio" (6)
- miscanthus sinensis "gracillimus" (6)

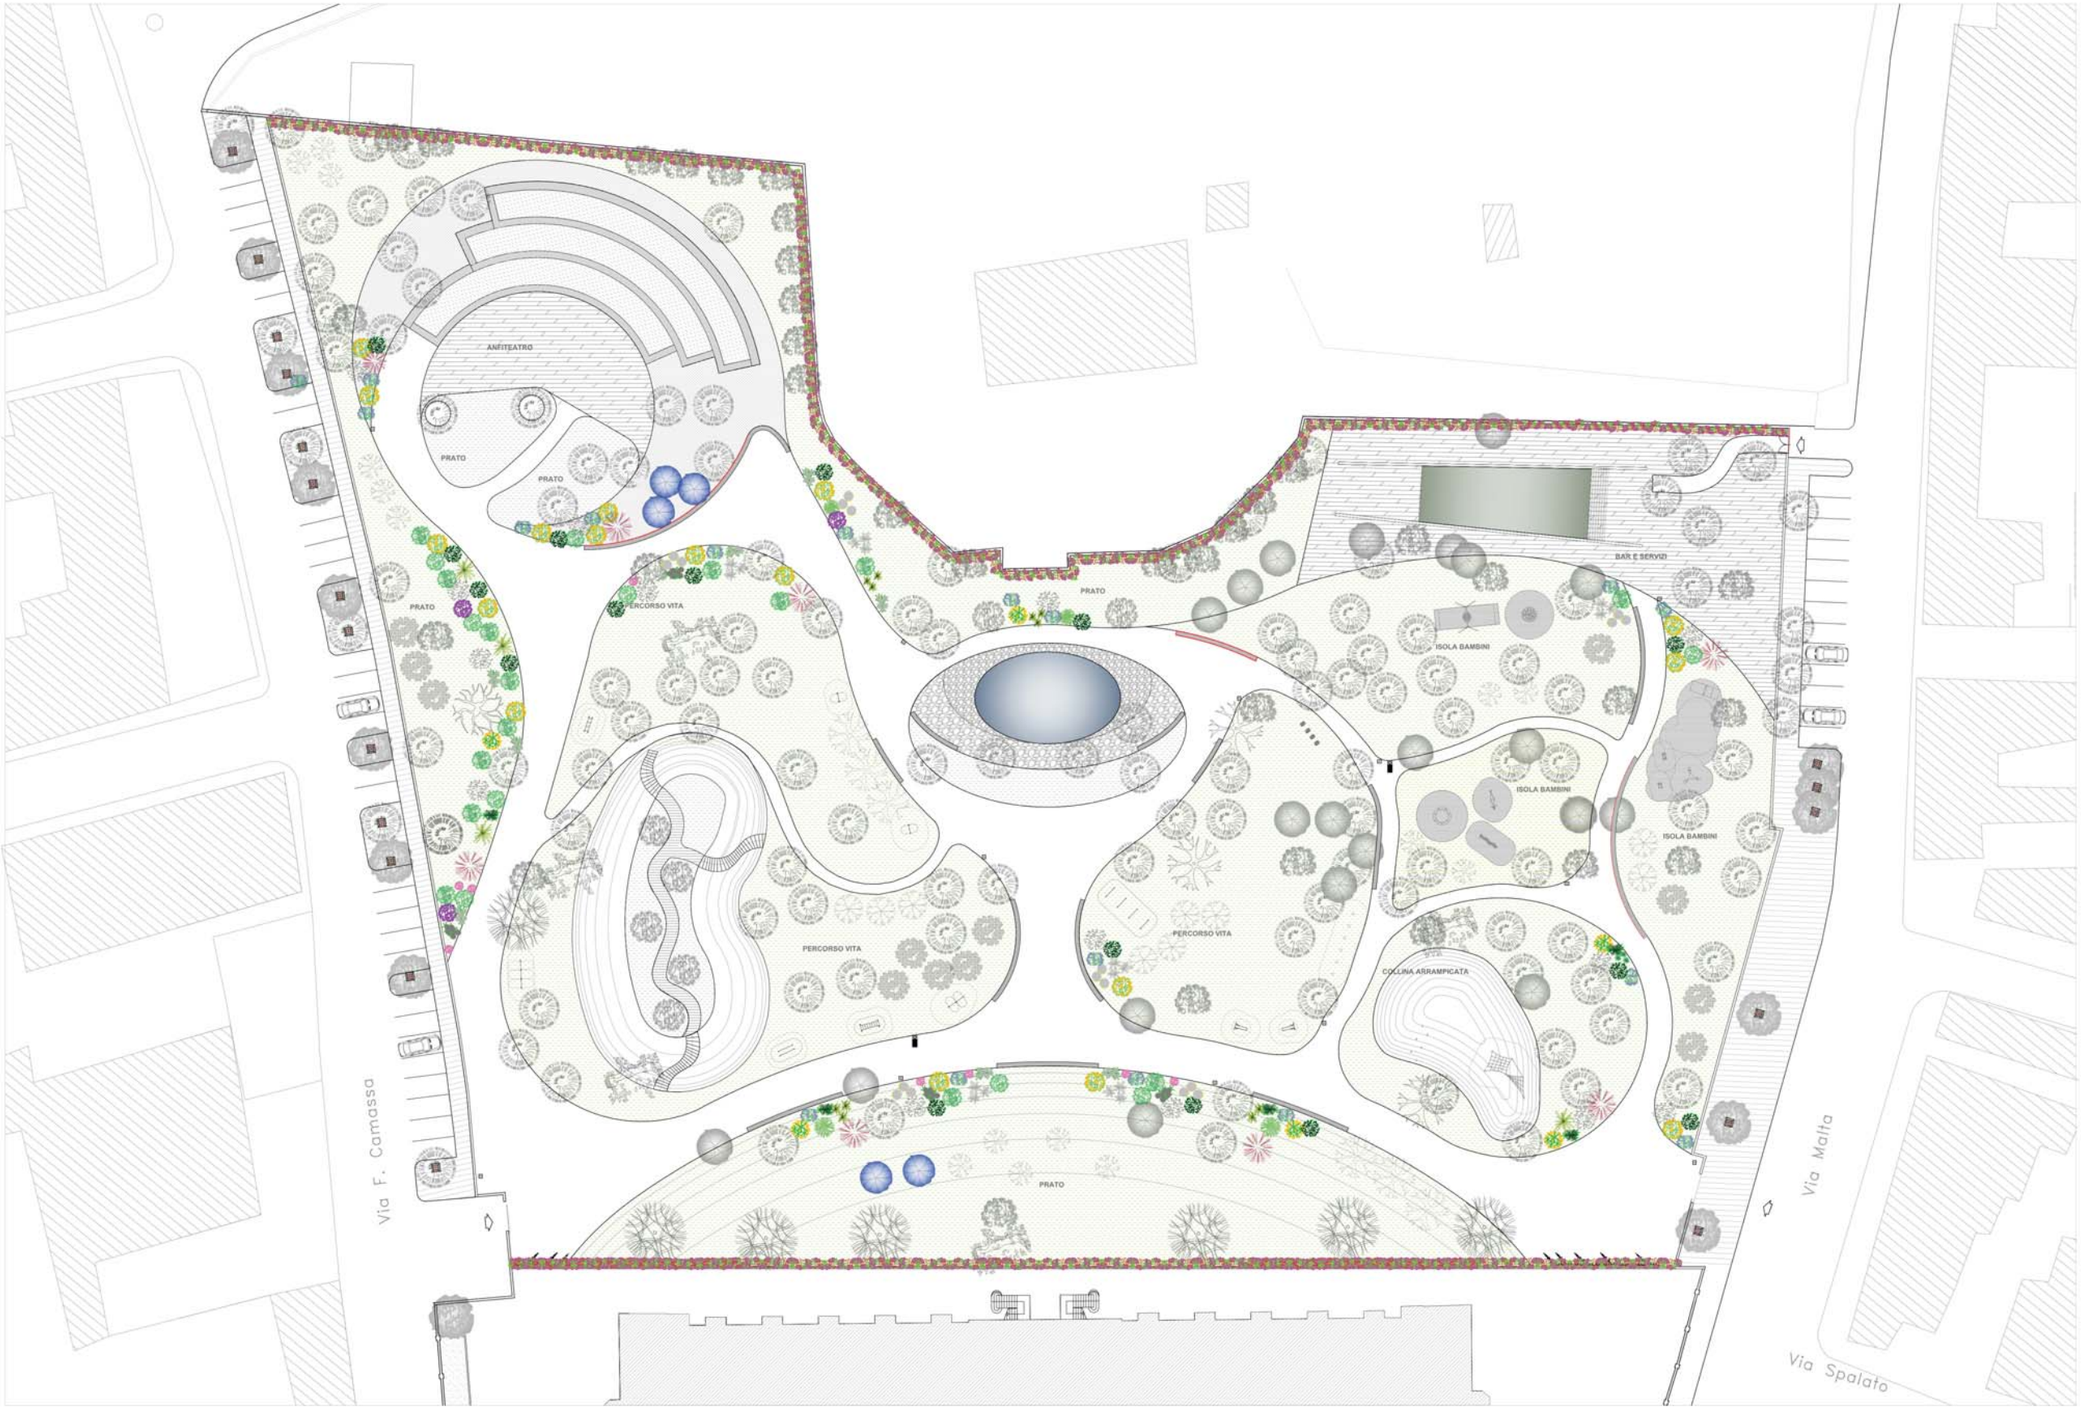

COMUNE DI LECCE

OGGETTO
PARCO URBANO DELL' EX PRESIDIO OSPEDALIERO "GALATEO"
TRA VIA MALTA VIA F. CAMASSA E VIALE ROSSINI

PROGETTO ESECUTIVO

ELABORATO

ELABORATO
PROGETTO - SISTEMAZIONE A VERDE
Composizione vegetazionale -Arbusti, cespugli ed Essenze arboree

Tavola n. V02

Scala 1:250

COMMITTENTE
PUGLIA VALORE IMMOBILIARE SRL

IL R.U.P.
Arch. Carmela D'Onghia

PROGETTISTA
Ing. Edmondo Scrimieri

via Manfredi, 12 - 73100 Lecce
tel. 0832 308609 - fax 0832 1830432
mail - edmondo.scrimieri@tin.it
pec - edmondo.scrimieri@ingpec.eu