LEGENDA

- irrigatore dinamico
- irrigatore statico
- ugello di tipo schiumogeno
- elettrovalvola con pozzetto

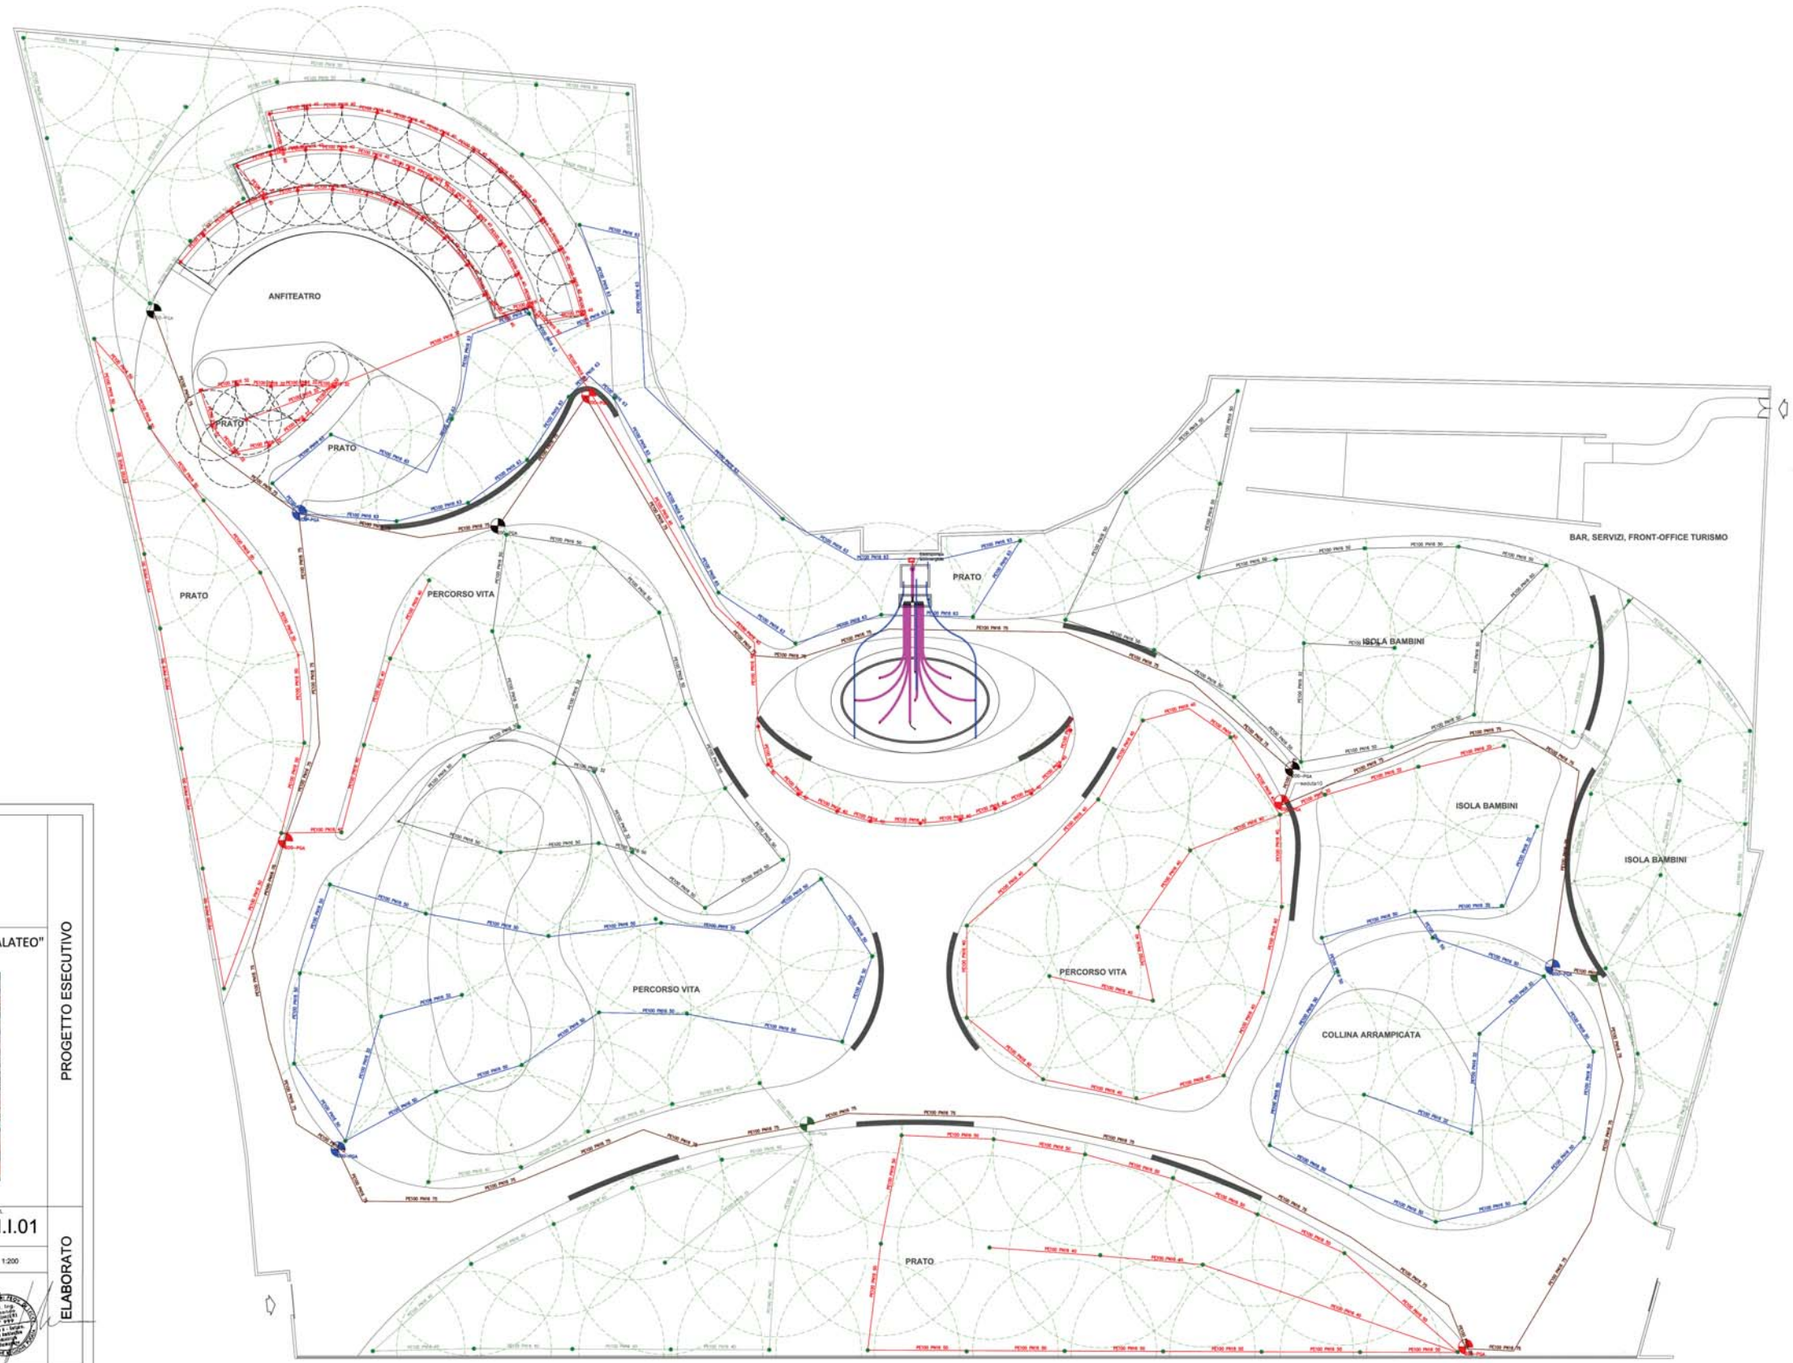

COMUNE DI LECCE

PARCO URBANO DELL' EX PRESIDIO OSPEDALIERO "GALATEO"
TRA VIA MALTA VIA F. CAMASSA E VIALE ROSSINI

PROGETTO ESECUTIVO

PROGETTO
IMPIANTO IRRIGAZIONE - SCHEMA, TRACCIATI E PARTICOLARI

Tavola n. I.I.01

Scala 1:200

ELABORATO

COMMITTENTE
PUGLIA VALORE IMMOBILIARE SRL

IL R.U.P.
Arch. Carmela D'Onghia

PROGETTISTA
Ing. Edmondo Scrimieri

via Marchesi, 12 - 73100 Lecce
tel. 0832 308609 - fax 0832 1804432
mail - edmondo.scrimieri@tin.it
pec - edmondo.scrimieri@ingpec.eu

PARTICOLARI

Elettrovalvola PGA 100/150/200

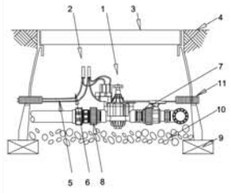

1 elettrovalvola PGA 100/150/200
2 connettori DBY-DBR
3 pozzetto serie VB
4 piano di campagna
5 cavo pilota
6 cavo comune
7 valvola in tre pezzi VAL-BOC
8 bocchettone in tre pezzi BOC
9 basamento di mattoni a secco
10 ghiaia di drenaggio
11 cavidotto CVT

Irrigatore statico 1800

1 piano di campagna
2 irrigatore Serie 1800
1800 SAM,
1800 SAM-PRS
sollevamento : 5 - 30 cm.
altezza del corpo : 10-40 cm.
3 attacco inferiore 1/2"
4 giunto antivandalo PVRA (optional)
5 giunto flessibile
SBE 050- SP100- SBE075
6 presa a staffa

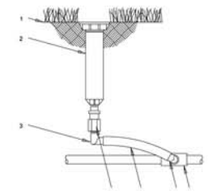

Irrigatore dinamico Serie 3500

1 piano di campagna
2 irrigatore 3504 lubrificato ad acqua
mod. 3504-PC angolo 40°-360°
mod. 3504-PC-SAM
sollevamento: 10 cm.
altezza del corpo: 16,8 cm.
diametro esposto: 2,9 cm.
3 attacco inferiore 1/2"
4 giunto antivandalo PVRA
5 giunto flessibile SBE050+SP100
6 presa a staffa

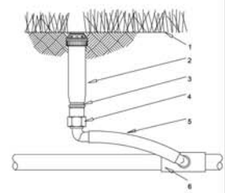

Programmatore modulare ESP-MS

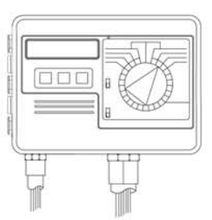

- modello base 4 stazioni
  3 moduli espansione da 3 stazioni
- programmazione ad immagini
- memoria non volatile
- tempi regolabili da 1' a 240'
- triplo programma
- ciclo da 1 a 7 gg, giorni pari/dispari
- water budget da 0 a 200%
- 4 partenze giornaliere
- programma di soccorso
- batteria ricaricabile (inclusa)
- massimo carico 1 elettrovalvola RB
- M.V. o comando pompa
- 13 stazione con possibile
  by-pass sensore
- alimentazione 220V – uscita 24V