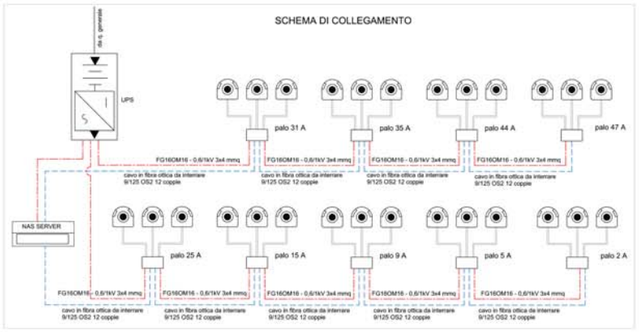

COMUNE DI LECCE

OGGETTO:
PARCO URBANO DELL' EX PRESIDIO OSPEDALIERO "GALATEO"
TRA VIA MALTA VIA F. CAMASSA E VIALE ROSSINI

PROGETTO ESECUTIVO

ELABORATO:
PROGETTO - IMPIANTO ELETTR.
VIDEOSORVEGLIANZA
TRACCIATO E SCHEMI

Tavola n. I.E.01c
Scala 1:200

ELABORATO

COMMITTENTE
PUGLIA VALORE IMMOBILIARE SRL

IL R.U.P.
Arch. Carmela D'Onghia

PROGETTISTA
Ing. Edmondo Scrimieri

via Vecchia, 12 - 73100 Lecce
tel. 0832 304604 - fax. 0832 1830432
mail - edmondo.scrimieri@tin.it
pec - edmondo.scrimieri@ingpec.eu